

COMUNE DI CESENATICO

ARCH.I.T. STUDIO

ARCHITETTURA - INGEGNERIA - TOPOGRAFIA - ESTIMO

Geom. Conti Gabriele

VIA G. BRUNO 7 - CESENATICO - FC -

TEL. 0547/75372 - FAX 0547/672177

E-MAIL: architop@tin.it

Numero scrie Albocat.:
241-0280572

OGGETTO :

D.I.A. PER LA REALIZZAZIONE DI VASCA IDROMASSAGGIO
IN FABBRICATO CON DESTINAZIONE ALBERGHIERA
DENOMINATO "HOTEL ORLY" SITO IN CESENATICO VIA A DA NOLI N°20

COMMITENTE :

ORLY S.A.S. DI HOTEL ORLY S.N.C. DI SEE S.R.L.
con sede in Cesenatico

IL TECNICO : GEOM. CONTI GABRIELE

ALBO DEI GEOMETRI DELLA
PROVINCIA DI FORLÌ-CESENA
N. 1332

Numero Tavola :

1

Disegno scala :

1:100

Stato :


STATO DI
PROGETTO

Data :

NOVEMBRE
2006

vista 3

vista 2

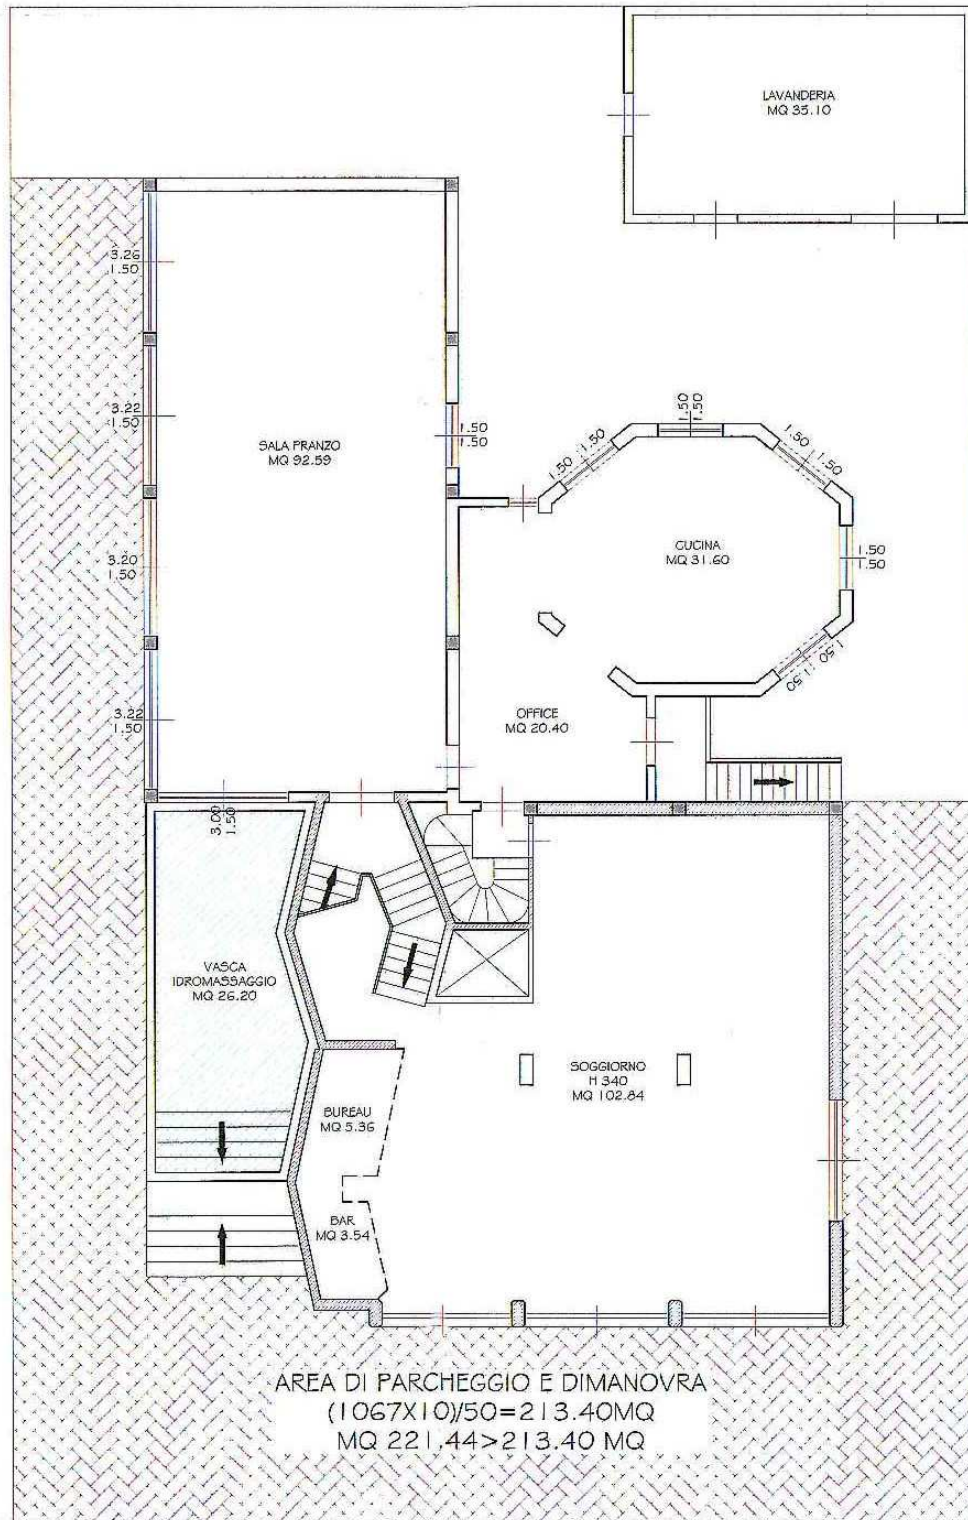


vista 1


via a. da noli

PIANTA TERRA E RIALZATO

VISTA 4

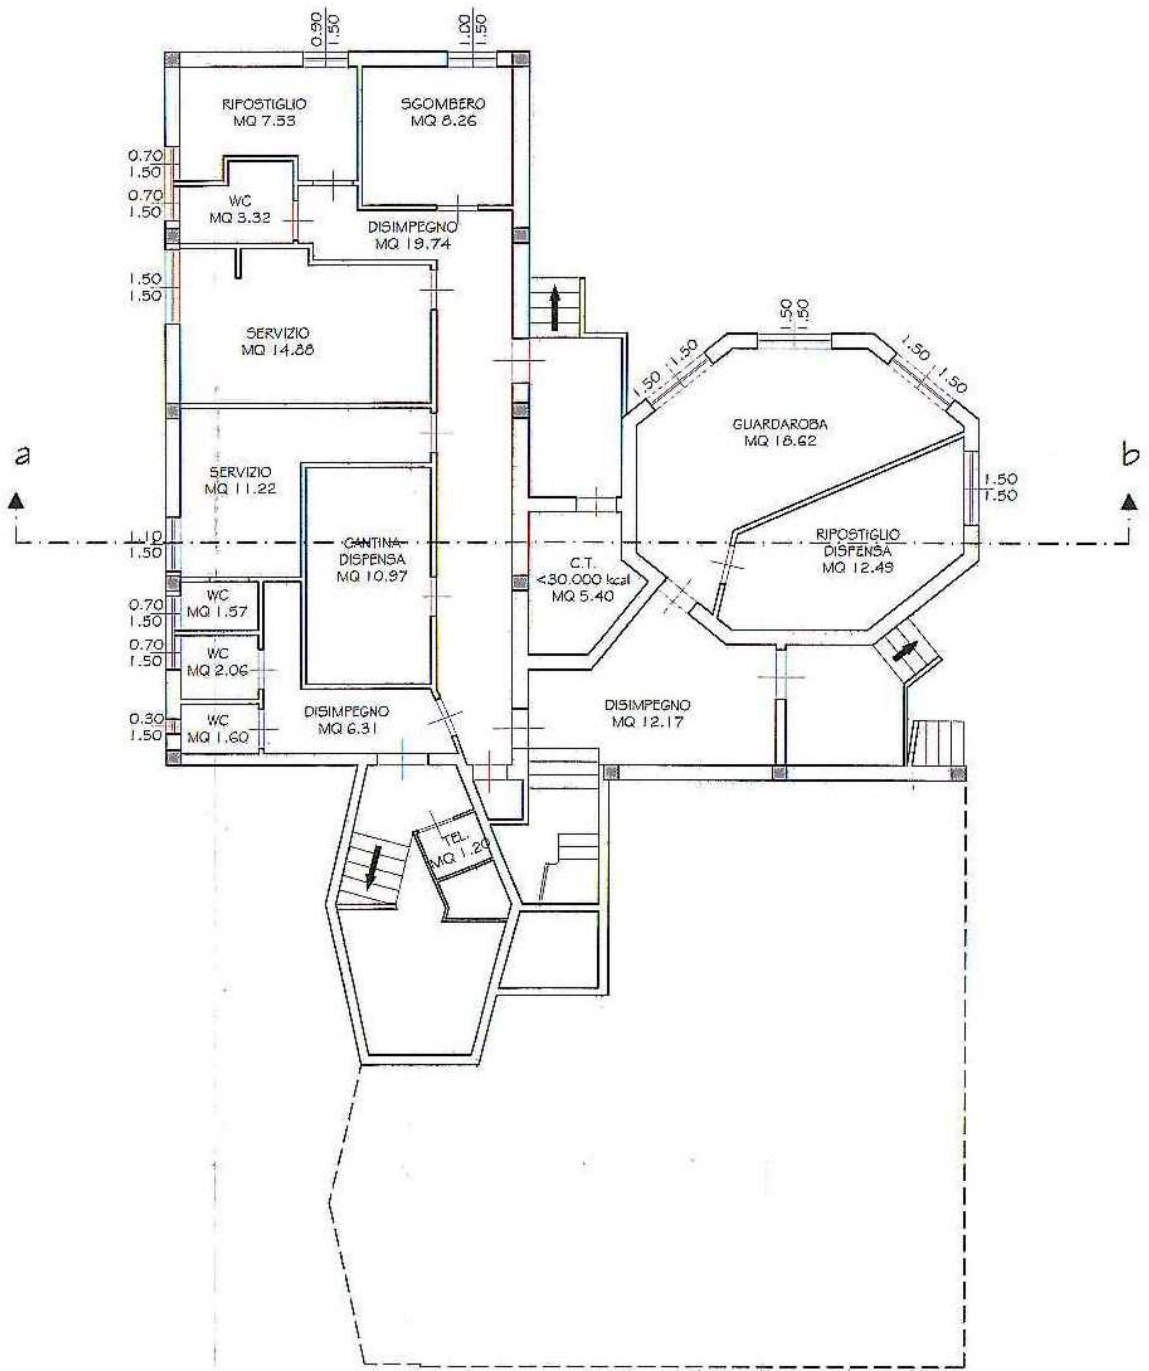

PIANTA SEMINTERRATO
SCALA 1:100

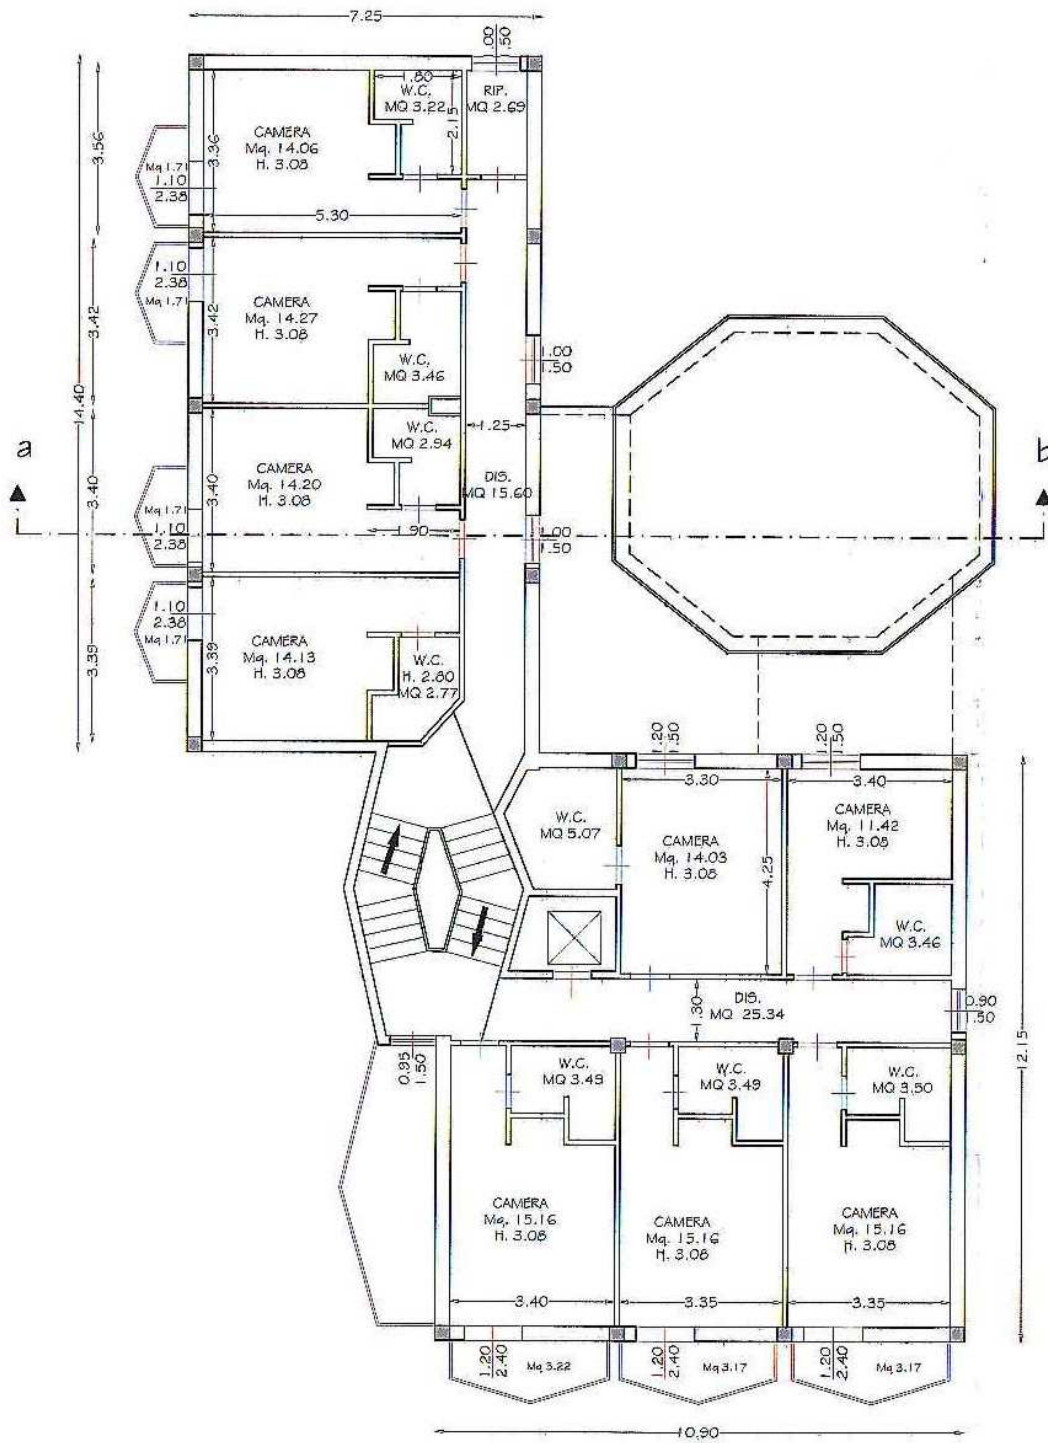

PIANTA PIANO TIPO 1°-2°-3°
 SCALA 1:100



SEZIONE a-b
SCALA 1:100